

太田堤防浸透対策その1工事に御理解と御協力をお願いします。

謹啓 益々ご清栄のことと喜び申し上げます。この度、信濃川下流河道維持その1工事を下記の通り実施いたします。皆様には何かと、ご不便をおかけいたしますが、安全第一を心がけて精一杯取り組みます。何卒御理解、御協力を賜りますようお願い申し上げます。


工事目的	本工事は、五泉市太田地先の早出川左岸堤防（三本木大橋上下流）において、川表に大型ブロック張、川裏にドレーンを施工するものであり、堤防強化（浸透対策）を目的とした工事になります。	
工事名	太田堤防浸透対策その1工事	
工期	令和2年10月10日～令和3年5月31日	
工事場所	五泉市太田地先	
発注者	国土交通省 北陸地方整備局 阿賀野川河川事務所 満願寺出張所 TEL: 0250-22-1132	
施工業者	株式会社 皆川組	現場代理人 松原 直也 携帯: 090-5818-7085
	担当者	監理技術者 井上 隆男 携帯: 090-1548-8998
現場事務所	五泉市太田843番地1 TEL: 0250-47-8527 FAX: 0250-47-8528	
作業時間帯	午前8時00分～午後5時00分	
休日	土日曜日及び祝祭日（都合により作業する場合があります。）	
工事内容	河川土工	法覆護岸工
	掘削工、盛土工、法面整形工、残土処理工	作業土工、コンクリートブロック工、ドレーン工、植生工

計画工程表


工種	10月	11月	12月	1月	2月	3月	4月	5月
準備工	■							
【川表】								
河川土工			■					
法覆護岸工 大型ブロック張			■					
【川裏】								
河川土工				■				
法覆護岸工 ドレーン工				■				
跡片付け								■

※上記の時期を施工予定としておりますが、天候等で時期が前後する場合がありますのでご了承願います。

位置図

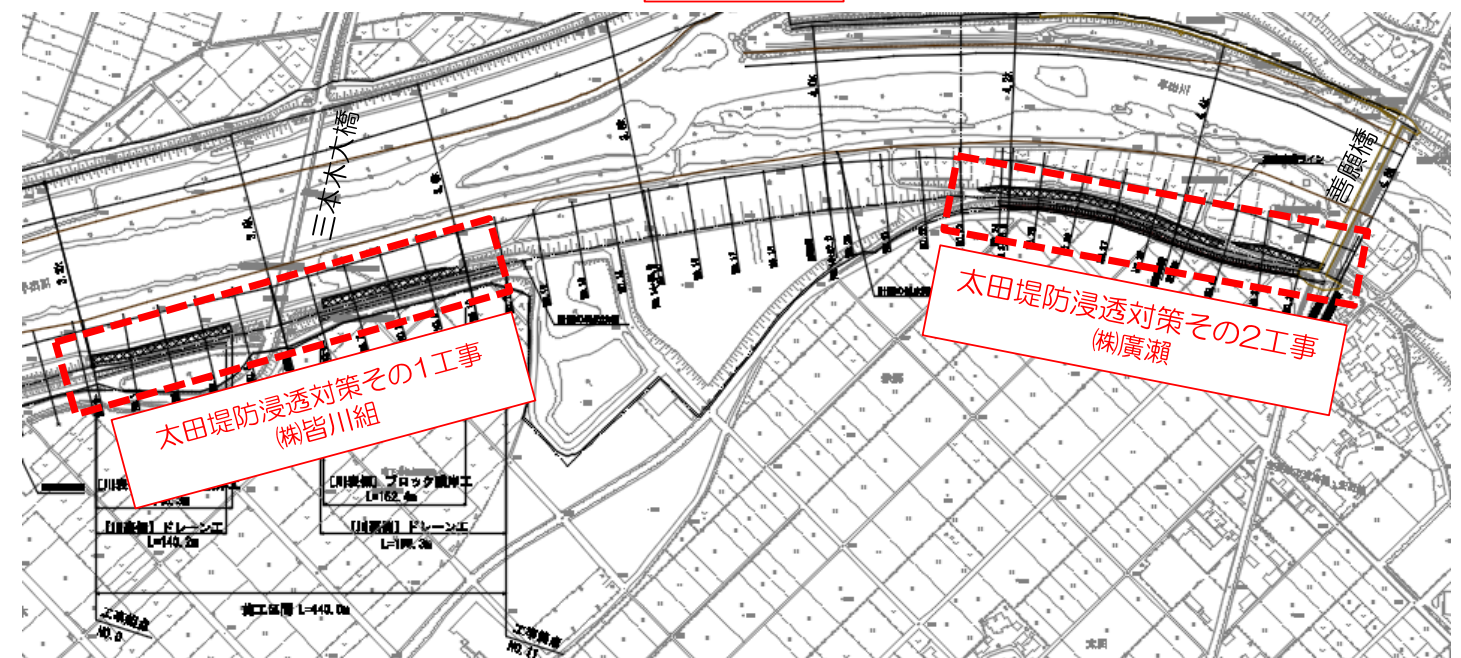

平面図

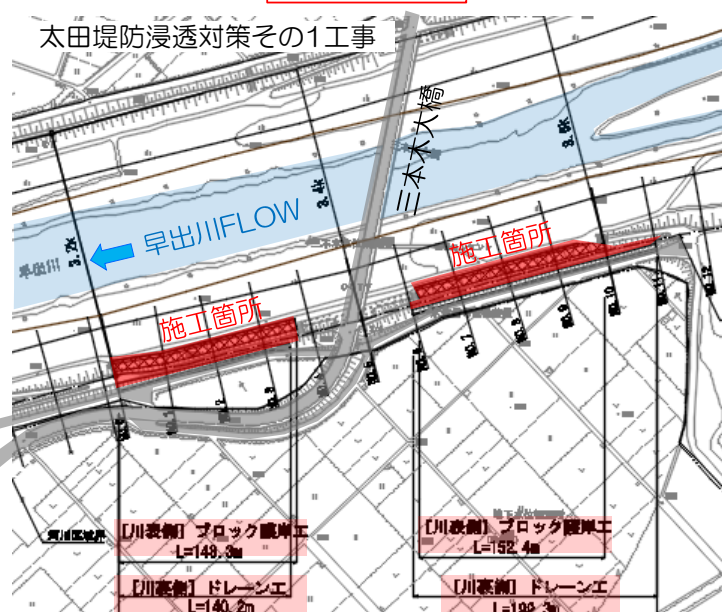

現況写真 ※上流側より望む



横断面図

